



CASA B
PLANTA 1° PISO
SUPERFICIE UTIL : 144.88 M2
TERRAZA 1° PISO : 45.1 M2

G⁴ B4 ARQUITECTOS ASOCIADOS


NOTA: LA CONFIGURACION DEL PATIO DE SERVICIO DESCUBIERTO, VARIARA SEGUN EL EMPLAZAMIENTO DE LA CASA.

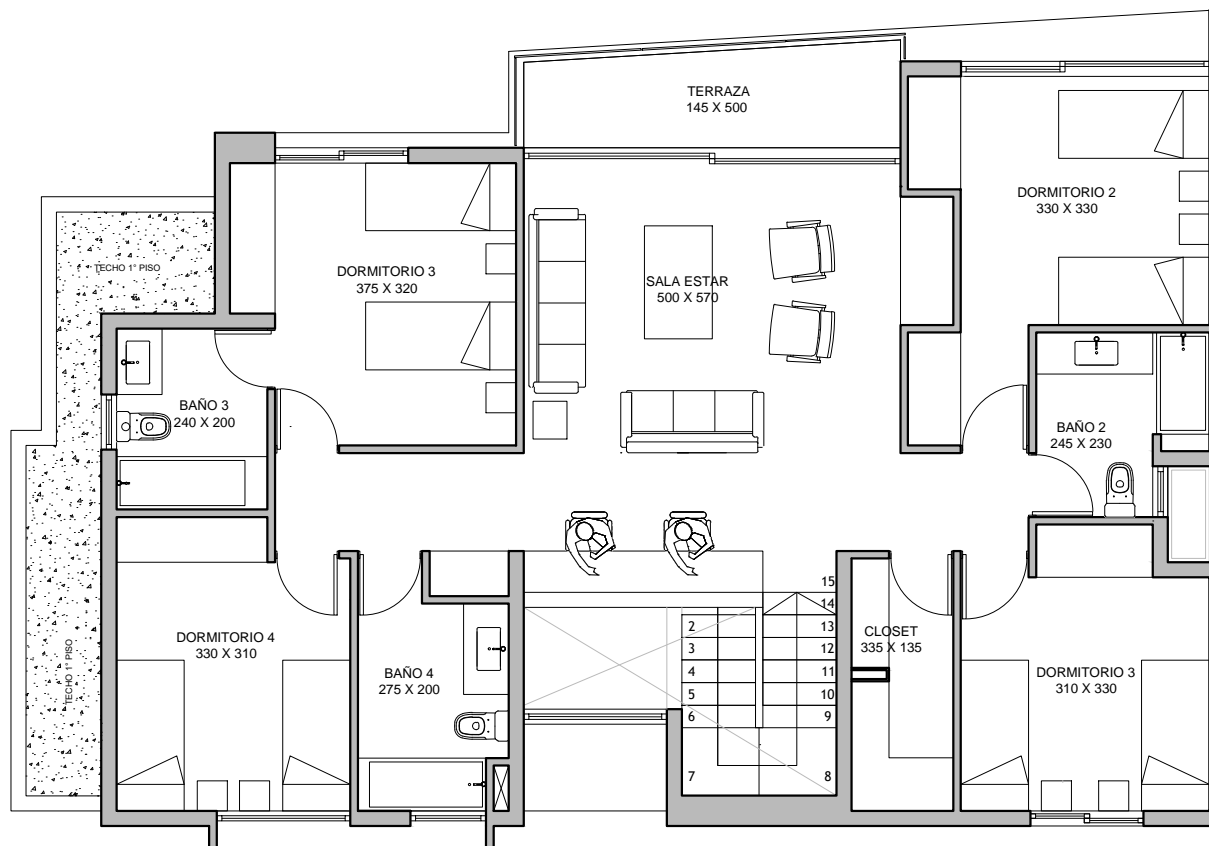

CASA B
PLANTA 2° PISO
SUPERFICIE UTIL : 129.51 M2
TERRAZA 2° PISO : 6.4 M2

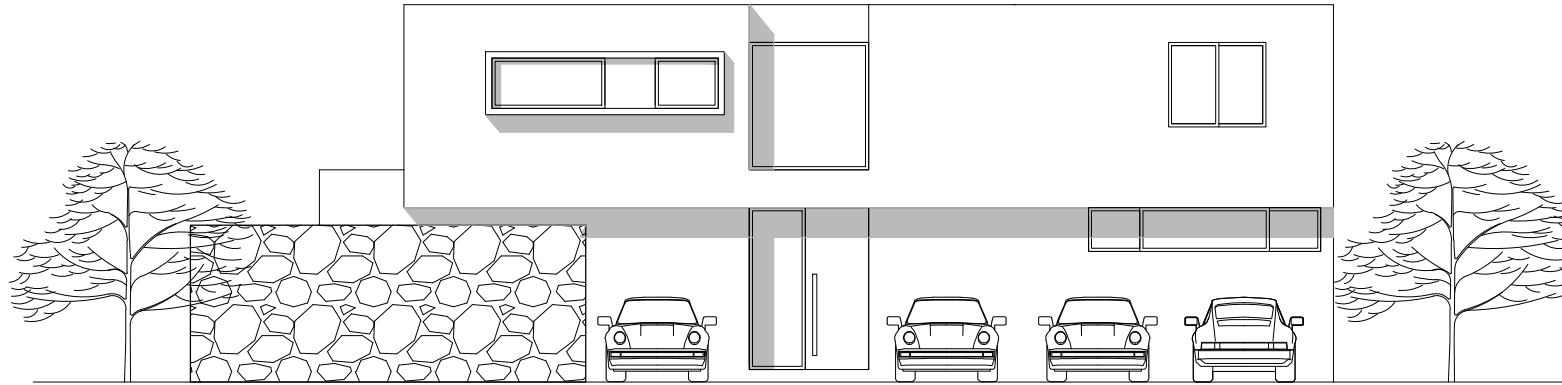

ELEVACION ACCESO

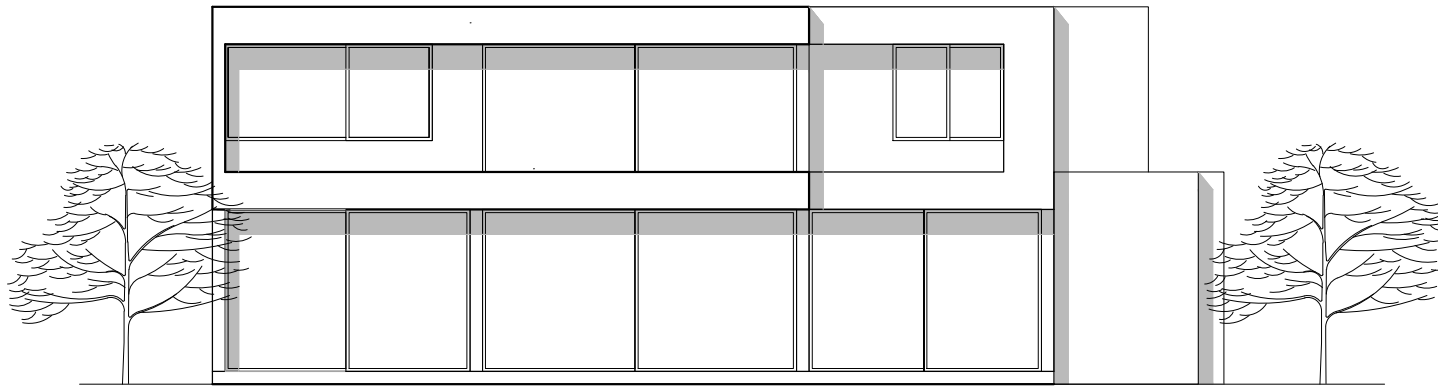

ELEVACION JARDIN

CASA B
ELEVACIONES